




ÚZEMNÍ PLÁN MIKULOVICE - NÁVRH

ŠIRŠÍ VZTAHY

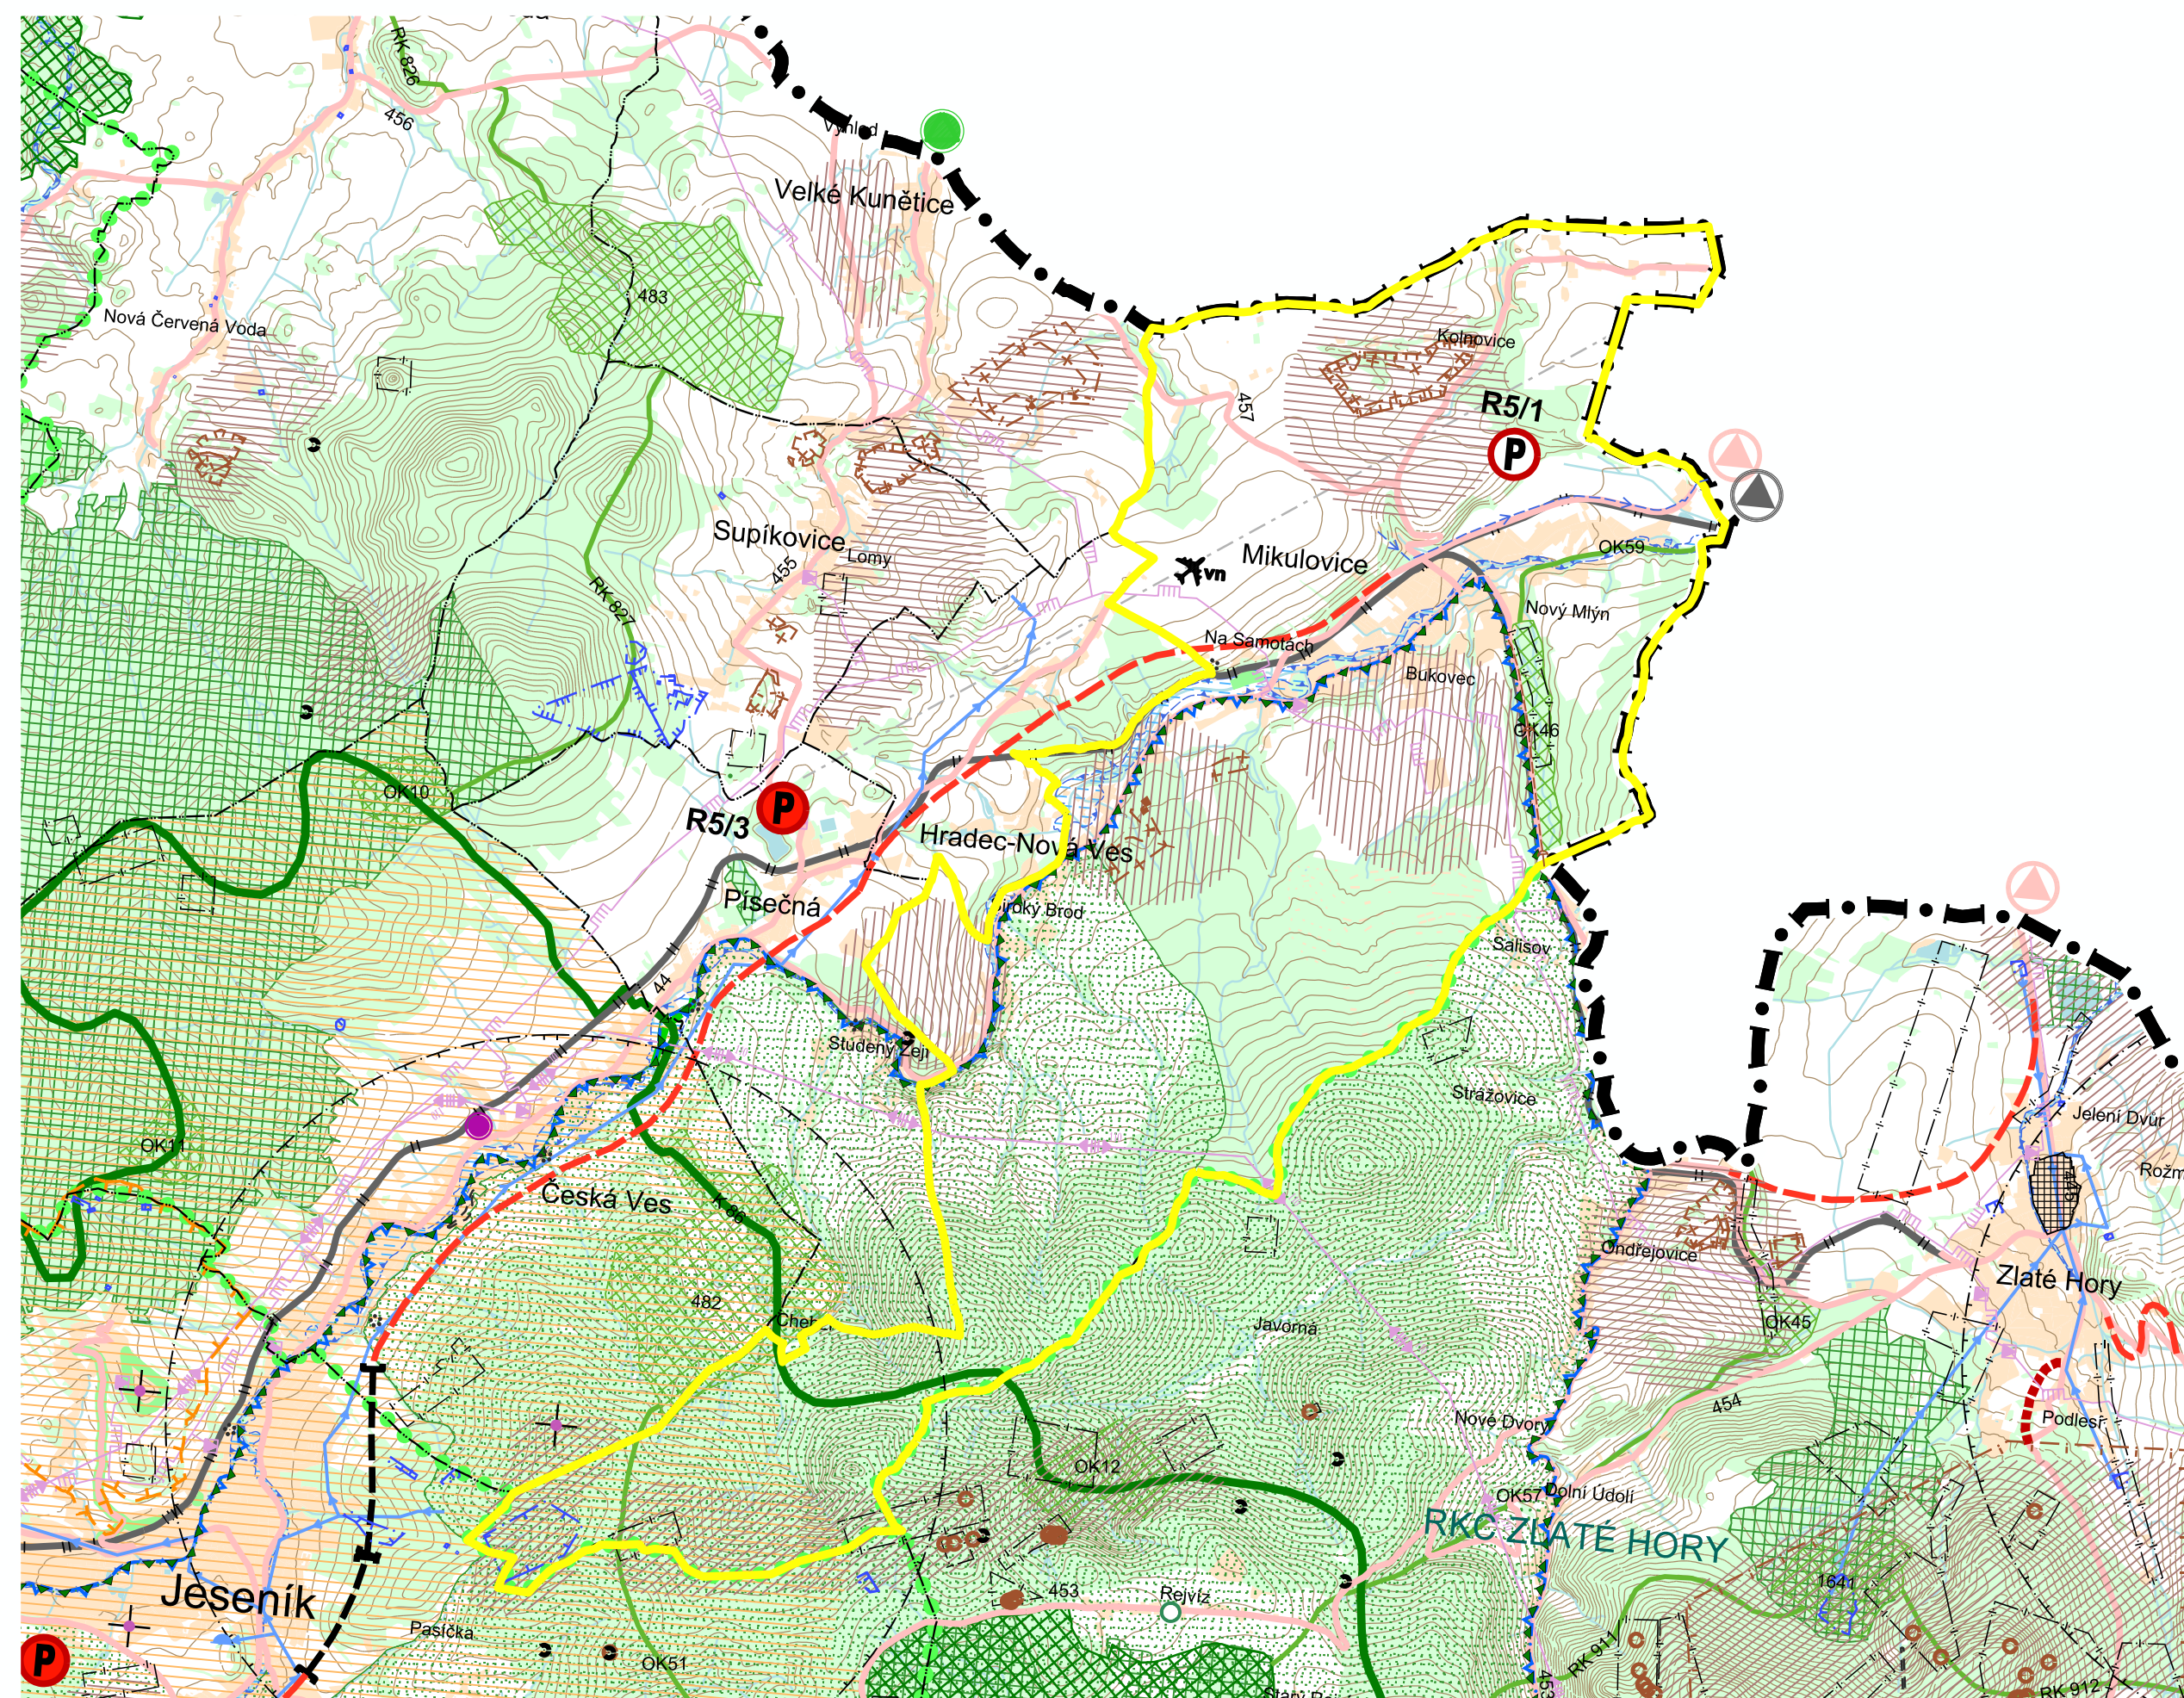

STABILIZOVANÝ STAV	NÁVRH ZMĚN	REZERVNÍ PLOCHY	
			STÁTNI HRANICE
			HRANICE OBCE
			HRANICE ŘEŠENÉHO ÚZEMÍ
			ZASTAVĚNÁ ÚZEMÍ SÍDEL (ORIENTAČNÍ VYMEZENÍ)
			LES A PLOCHY VZROSTLÉ ZELENÉ MIMO LES
			VODNÍ PLOCHA
			VODNÍ TOK
			STÁTNI SILNICE
			DRÁHA ŽELEZNIČNÍ DOPRAVY CELOSTÁTNIHO A REGIONÁLNÍHO VÝZNAMU
			SILNIČNÍ TUNEL
			LETIŠTĚ VNITROSTÁTNÍ (VEŘEJNÉ/NEVEŘEJNÉ)
			OSA VZLETOVÉ A PŘISTÁVACÍ DRÁHY
			HRANIČNÍ PŘECHOD SILNIČNÍ
			HRANIČNÍ PŘECHOD PRO MALÝ POHRANIČNÍ STYK, TURISTICKÝ
			HRANIČNÍ PŘECHOD ŽELEZNIČNÍ
			EL. VEDENÍ VZDUŠNÉ 110KV
			VTL PLYNOVOD
			ZÁSOBOVACÍ VODOVODNÍ ŘÁD
			VÝTLAK SPLAŠKOVÉ KANALIZACE
			REGULAČNÍ STANICE PLYNU VTL, STL, NTL
			ROZVODNA
			VODNÍ ELEKTRÁRNA
			VYSÍLAČ
			VODOJEM
			VODNÍ ZDROJ
			OCHRANNÉ PÁSMA VODNÍHO ZDROJE I. STUPNĚ
			OCHRANNÉ PÁSMA VODNÍHO ZDROJE II. STUPNĚ
			ZÁPLAVOVÉ ÚZEMÍ Q100
			CHOPAV
			OCHRANNÉ PÁSMA PŘÍR. LÉČIVÝCH ZDROJŮ A PŘÍR. MINERÁLNÍCH VOD I. STUPNĚ
			OCHRANNÁ A BEZPEČNOSTNÍ PÁSMA

STABILIZOVANÝ STAV	NÁVRH ZMĚN	REZERVNÍ PLOCHY	
			ORIENTAČNÍ SMĚROVÁNÍ VÝZNAMNÝCH ROZVOJOVÝCH PLOCH PRO PODNIKÁNÍ NADMÍSTNÍHO VÝZNAMU
			VYMEZENÍ REKREAČNÍCH KRAJINNÝCH CELKŮ
			NADREGIONÁLNÍ BIOCENTRUM
			NADREGIONÁLNÍ BIODORODOR S OZNAČENÍM
			REGIONÁLNÍ BIOCENTRUM S OZNAČENÍM
			REGIONÁLNÍ BIODORODOR S OZNAČENÍM
			ÚZEMÍ OCHRANY A ZACHOVÁNÍ KRAJINNÝCH HODNOT - KULTURNÍ KRAJINA OBLASTI (OZNAČ. KKO..)
			ÚZEMÍ NATURA 2000 - PTAČÍ OBLAST
			HRANICE CHKO
			CHRÁNĚNÉ LOŽISKOVÉ ÚZEMÍ
			DOBÝVACÍ PROSTOR
			LOŽISKO VÝHRADNÍ
			STARÉ DŮLNÍ DILO - BOD
			SESUVNÉ ÚZEMÍ OSTATNÍ - VELKÉHO ROZSAHU
			SESUVNÉ ÚZEMÍ OSTATNÍ - MALÉHO ROZSAHU
			PODDOLOVANÉ ÚZEMÍ VELKÉHO ROZSAHU
			PODDOLOVANÉ ÚZEMÍ MALÉHO ROZSAHU
			STANOVENÍ ZÁSAD PRO OCHRANU A EXPLOATACI LOŽISEK NEROSTNÝCH SUROVIN
			OBJEKT LZE VYUŽÍT V PLNÉM ROZSAHU (OBJEKT S VYŘEŠENÝMI STRETY ZÁJMŮ, POPR. BEZ STRETY ZÁJMŮ, NEBO SE STRETY ŘEŠITELNÝMI)
			OBJEKT LZE VYUŽÍT ČÁSTEČNĚ NEBO PODMÍNEČNĚ PO SPLNĚNÍ VYBRANÝCH TECHNICKÝCH A ENVIROMENTÁLNÍCH PODMÍNEK
			OBJEKT NELZE VYUŽÍT KOMPLEXNĚ (JE DOTČEN LIMIČNÍ OCHRANY PŘÍRODY, V SOUČ. DOBĚ PŘEVAŽUJÍ ZÁK. ZÁJMŮ O OCHR. SLOŽEK ŽP NAD ZÁJMŮ VYUŽITÍ LOŽISKA)



		ING. ARCH. JAROSLAV HALUZA	
Hynaisova 3, OSTRAVA - MARIÁNSKÉ HORY, PSČ 70900, tel/fax 596 621 003, IČO 44745729			
OBEC	MIKULOVICE		
POŘIZOVATEL	OBECNÍ ÚŘAD MIKULOVICE		
VYPRACOVAL	ING. ARCH. J. HALUZA, UDI MORAVA, S.R.O.		
	ING. A. KIMLOVÁ, ARKO - PROJ. KANCELÁŘ S.R.O.		
	RNDR. L. BUREŠ		
	DIGITALIZACE : Z. LOJKOVÁ, P. MAREN		
		ZÁK. ČÍSLO	0710
		DATUM	1 : 50000
		MĚŘITKO	II.B.3.
		ČÍS. VYKRESU	