


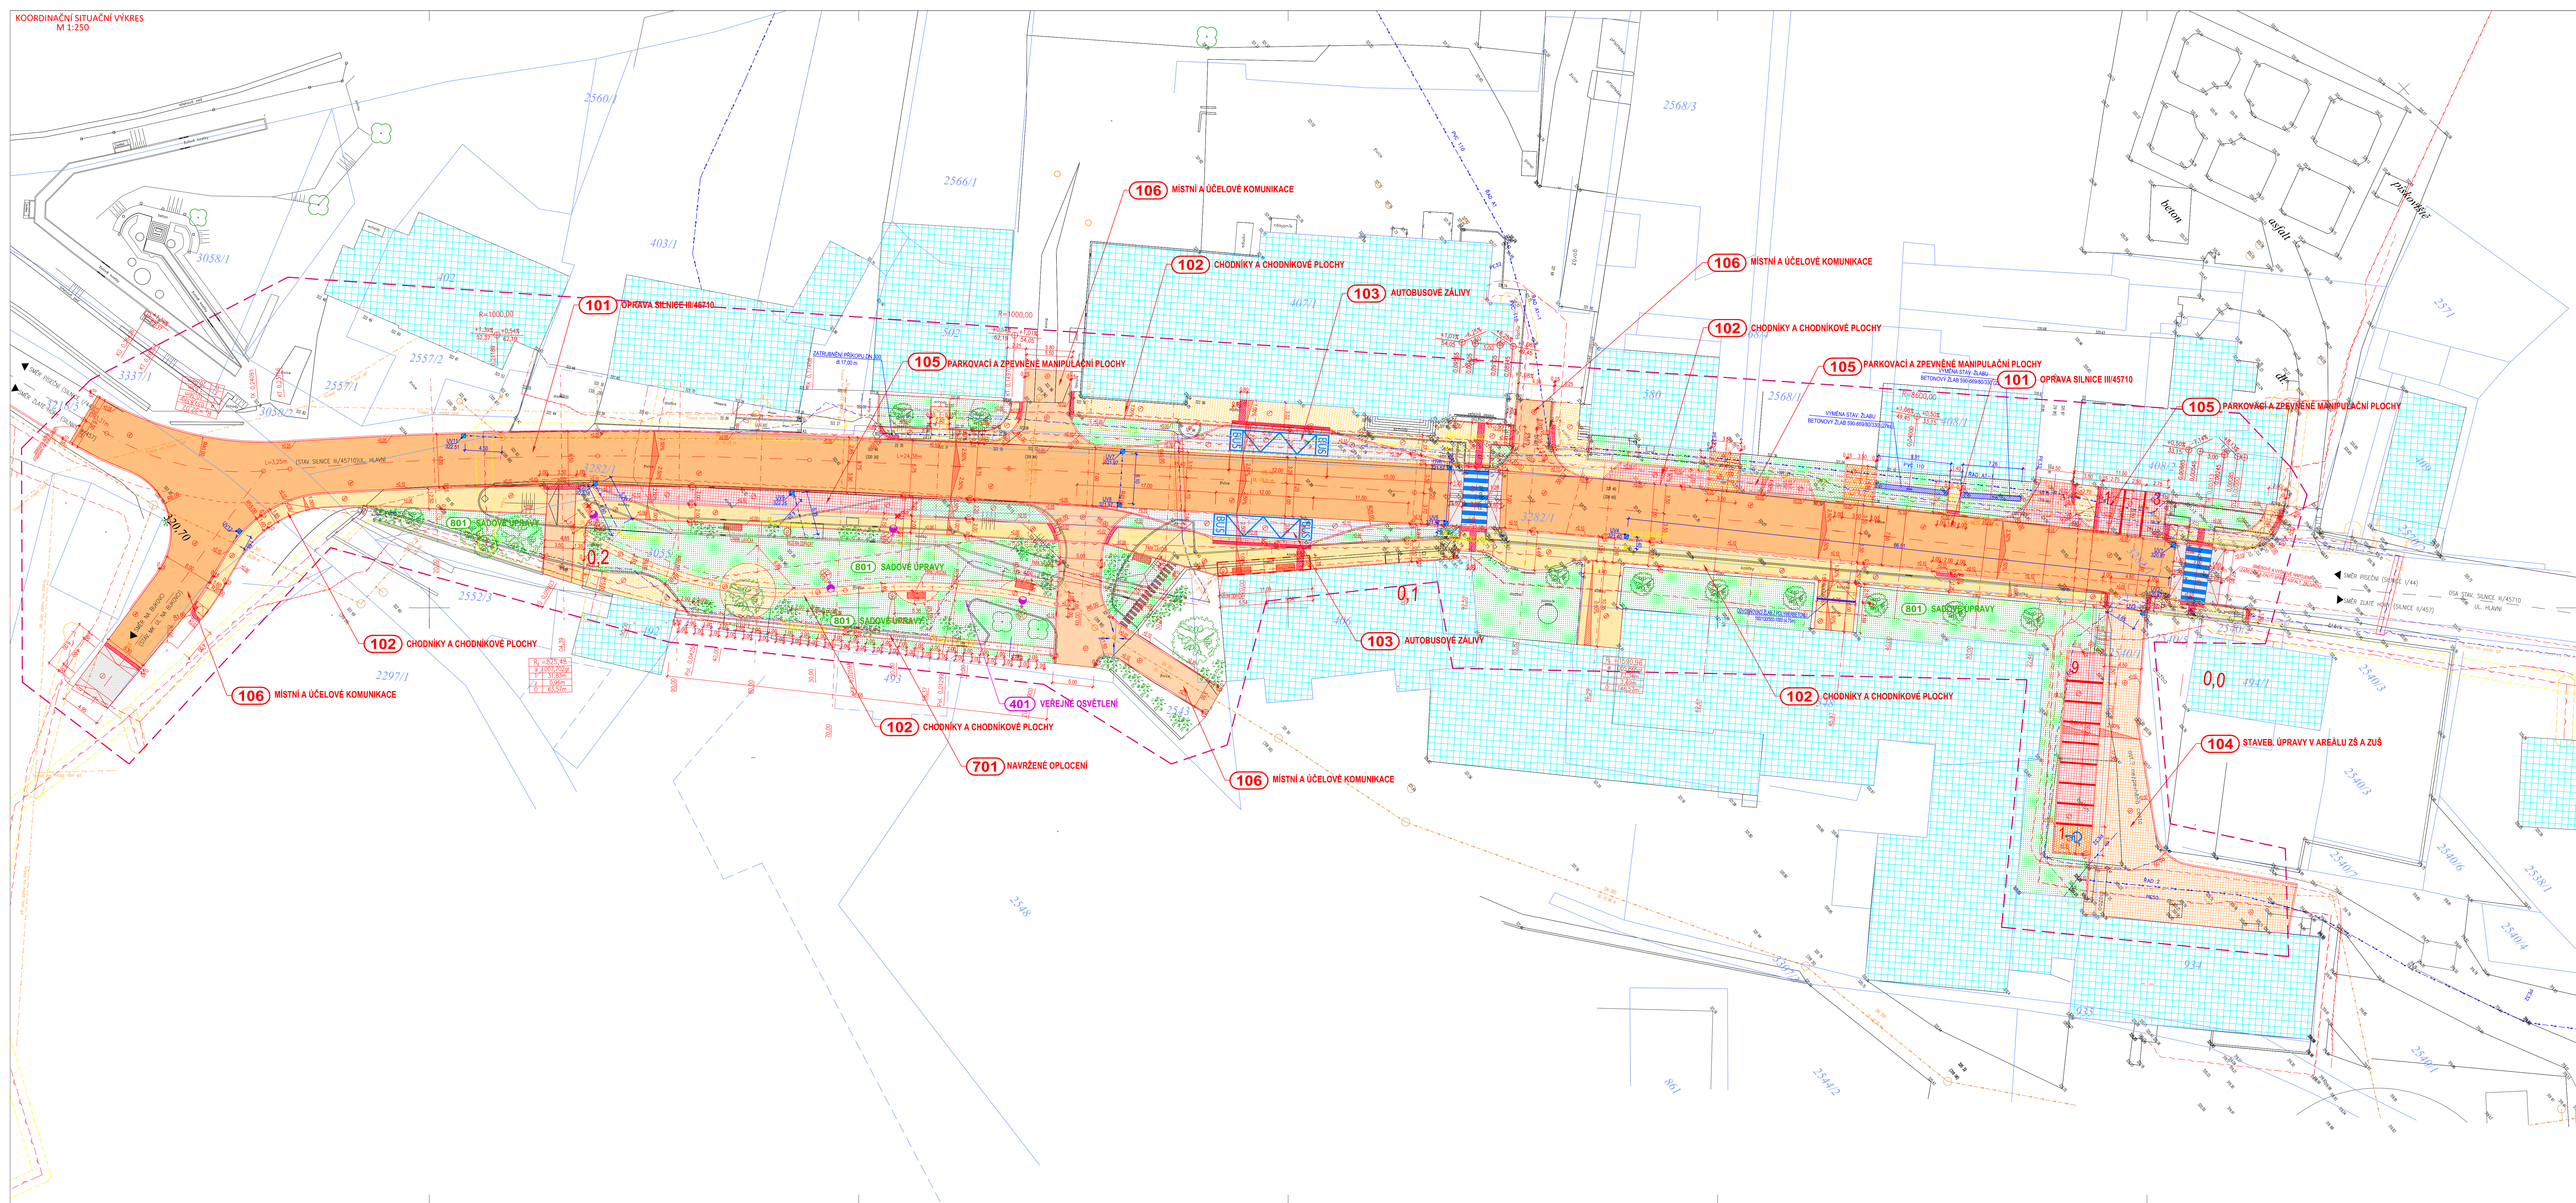

Legenda :

Čary :

- záměření skutečného stavu
- hranice parcel katastru nemovitostí
- osa komunikace, osa chodníku, osa řezů
- navržené slouvení úpravy
- slávající oplocení
- hranice řešeného území

Legenda šraf:

Navržené objekty a plochy:

- SILNICE III/45710 (ACD 11+)
- CHODNÍKY A ZPEVNĚNÉ CHODNÍKOVÉ PLOCHY – BETON. ZAM. DLAŽBA 11.60 mm (200/200/60 mm)
- CHODNÍKY A ZPEVNĚNÉ CHODNÍKOVÉ PLOCHY – ŽULOVÁ MOZAIKA 50x50 mm
- CHODNÍKOVÉ PŘEJEZDY – BETON. ZAM. DLAŽBA 11.80 mm (200/200/80 mm) (+ PARKOVACÍ STÁNÍ PRO OSOBY SE SNÍŽENOU POHYBLIVOSTÍ)
- PŘÍSTUPOVÉ KOMUNIKACE A NÁPOJENÍ – ŽULOVÁ KOSTKA 100x100
- PARKOVACÍ A ZPEVNĚNÉ MANIPULAČNÍ PLOCHY – BETON. DLAŽBA S DISTANČNÍMI NÁLSKY 11.80 mm (HYDRÓSET)
- MLATOVÉ CHODNÍKY A PLOCHY
- ZPOMALOVACÍ PRAHY – BETON. KRYT CB I
- KONTRASTNÍ PAS-BETON. ZAM. DLAŽBA 11.60 mm (200/200/80 mm) – ČERVENÁ BARVA
- VÍZ NA PARKOVACÍCH PLOCHÁCH – VÍZB. (200/200/80 mm) – ČERVENÁ BARVA
- VÝMĚNA PAS – BETON. RELIEF. ZAM. DLAŽBA 11.80 mm (no komunikaci 11.80 mm)
- dlá. IV 163/2002 a TN 1205 12.01.04
- umělá vodící linie šířky 400mm – podélné drážkované dlažba 200/200/80 mm
- autobus. zálivky – žulové kostky tl. 120 mm
- TRAVNATÉ A ZATRAVNĚNÉ PLOCHY
- vodorovné dopravní značení
- stav. budovy

Legenda inženýrských sítí:

STAV. INŽ. SÍTĚ:

- sítě v majetku ČETIN,a.s.
- STAV. Vedení NN
- STAV. Vedení DEŠŤOVÉ KANALIZACE
- STAV. Vedení PLYN STL
- STAV. Vedení VODOVOD
- internet Expert s.r.o.

Značky :

- 1234 číslo parcely
- stávající svahy
- stávající lampa VO
- stávající uliční vpust
- STROMY - STAV
- STROMY KEŘE, TRAVNINY A TRVALKY - NÁVRH
- LAVNÍKY, DOPRAVNÍ KOSY

NAVŘZENÉ INŽ. SÍTĚ:

- NAVŘZENÁ TRASA KABELOVÉHO VEDENÍ VO celková délka kabelu 60m
- NAVŘZENÉ VEDENÍ DEŠŤOVÉ KANALIZACE zatrubnění příkopu DN 300, dl. 17,00m

UV4

UMÍSTĚNÍ A POSUNUTÍ UL. VPUSTI

SEZNAM STAVEBNÍCH OBJEKTŮ:

- (101) OPRAVA SILNICE III/45710
- (102) CHODNÍKY A CHODNÍKOVÉ PLOCHY
- (103) AUTOBUSOVÉ ZÁLIVY
- (104) STAVEB. ÚPRAVY V AREÁLU ZŠ A ZUŠ
- (105) PARKOVACÍ A ZPEVNĚNÉ MANIPULAČNÍ PLOCHY
- (106) MÍSTNÍ A ÚČELOVÉ KOMUNIKACE
- (401) VEŘEJNÉ OSVĚTLENÍ
- (701) NAVŘZENÉ OPLOCENÍ
- (801) SADOVÉ ÚPRAVY

Soutačnický systém: S-JTSK
Výzkový systém: B.p.v.

PROJEKTANT	KONTROLA	ZODP. PROJEKTANT
Ing. Gurka	Ing. Gurka	Ing. Gurka
INVESTOR: Obč. Město, Město 786, Město		
STAV. Otomoucký	KATASTR. ÚZEM. Město v Jarově (SMT)	

STAVBA: NÁVES MIKULOVICE - LOKALITA CENTRUM

OBRAH: Koordinační situace stavby

FORMÁT	1:64A4
DATUM	07/2019
ZAKÁZKA ČÍSLO	42402
STUPEŇ	DUR+DSP
MĚŘITVO	ČÍSLO VÝKRESU
1:250	C.3.

VIA T, s.r.o.
Projektování kancelář
IČ 05705398
Lukáš 70019
602 00 Brno

VIA T, s.r.o.
Projektování kancelář
IČ 05705398
Lukáš 70019
602 00 Brno