


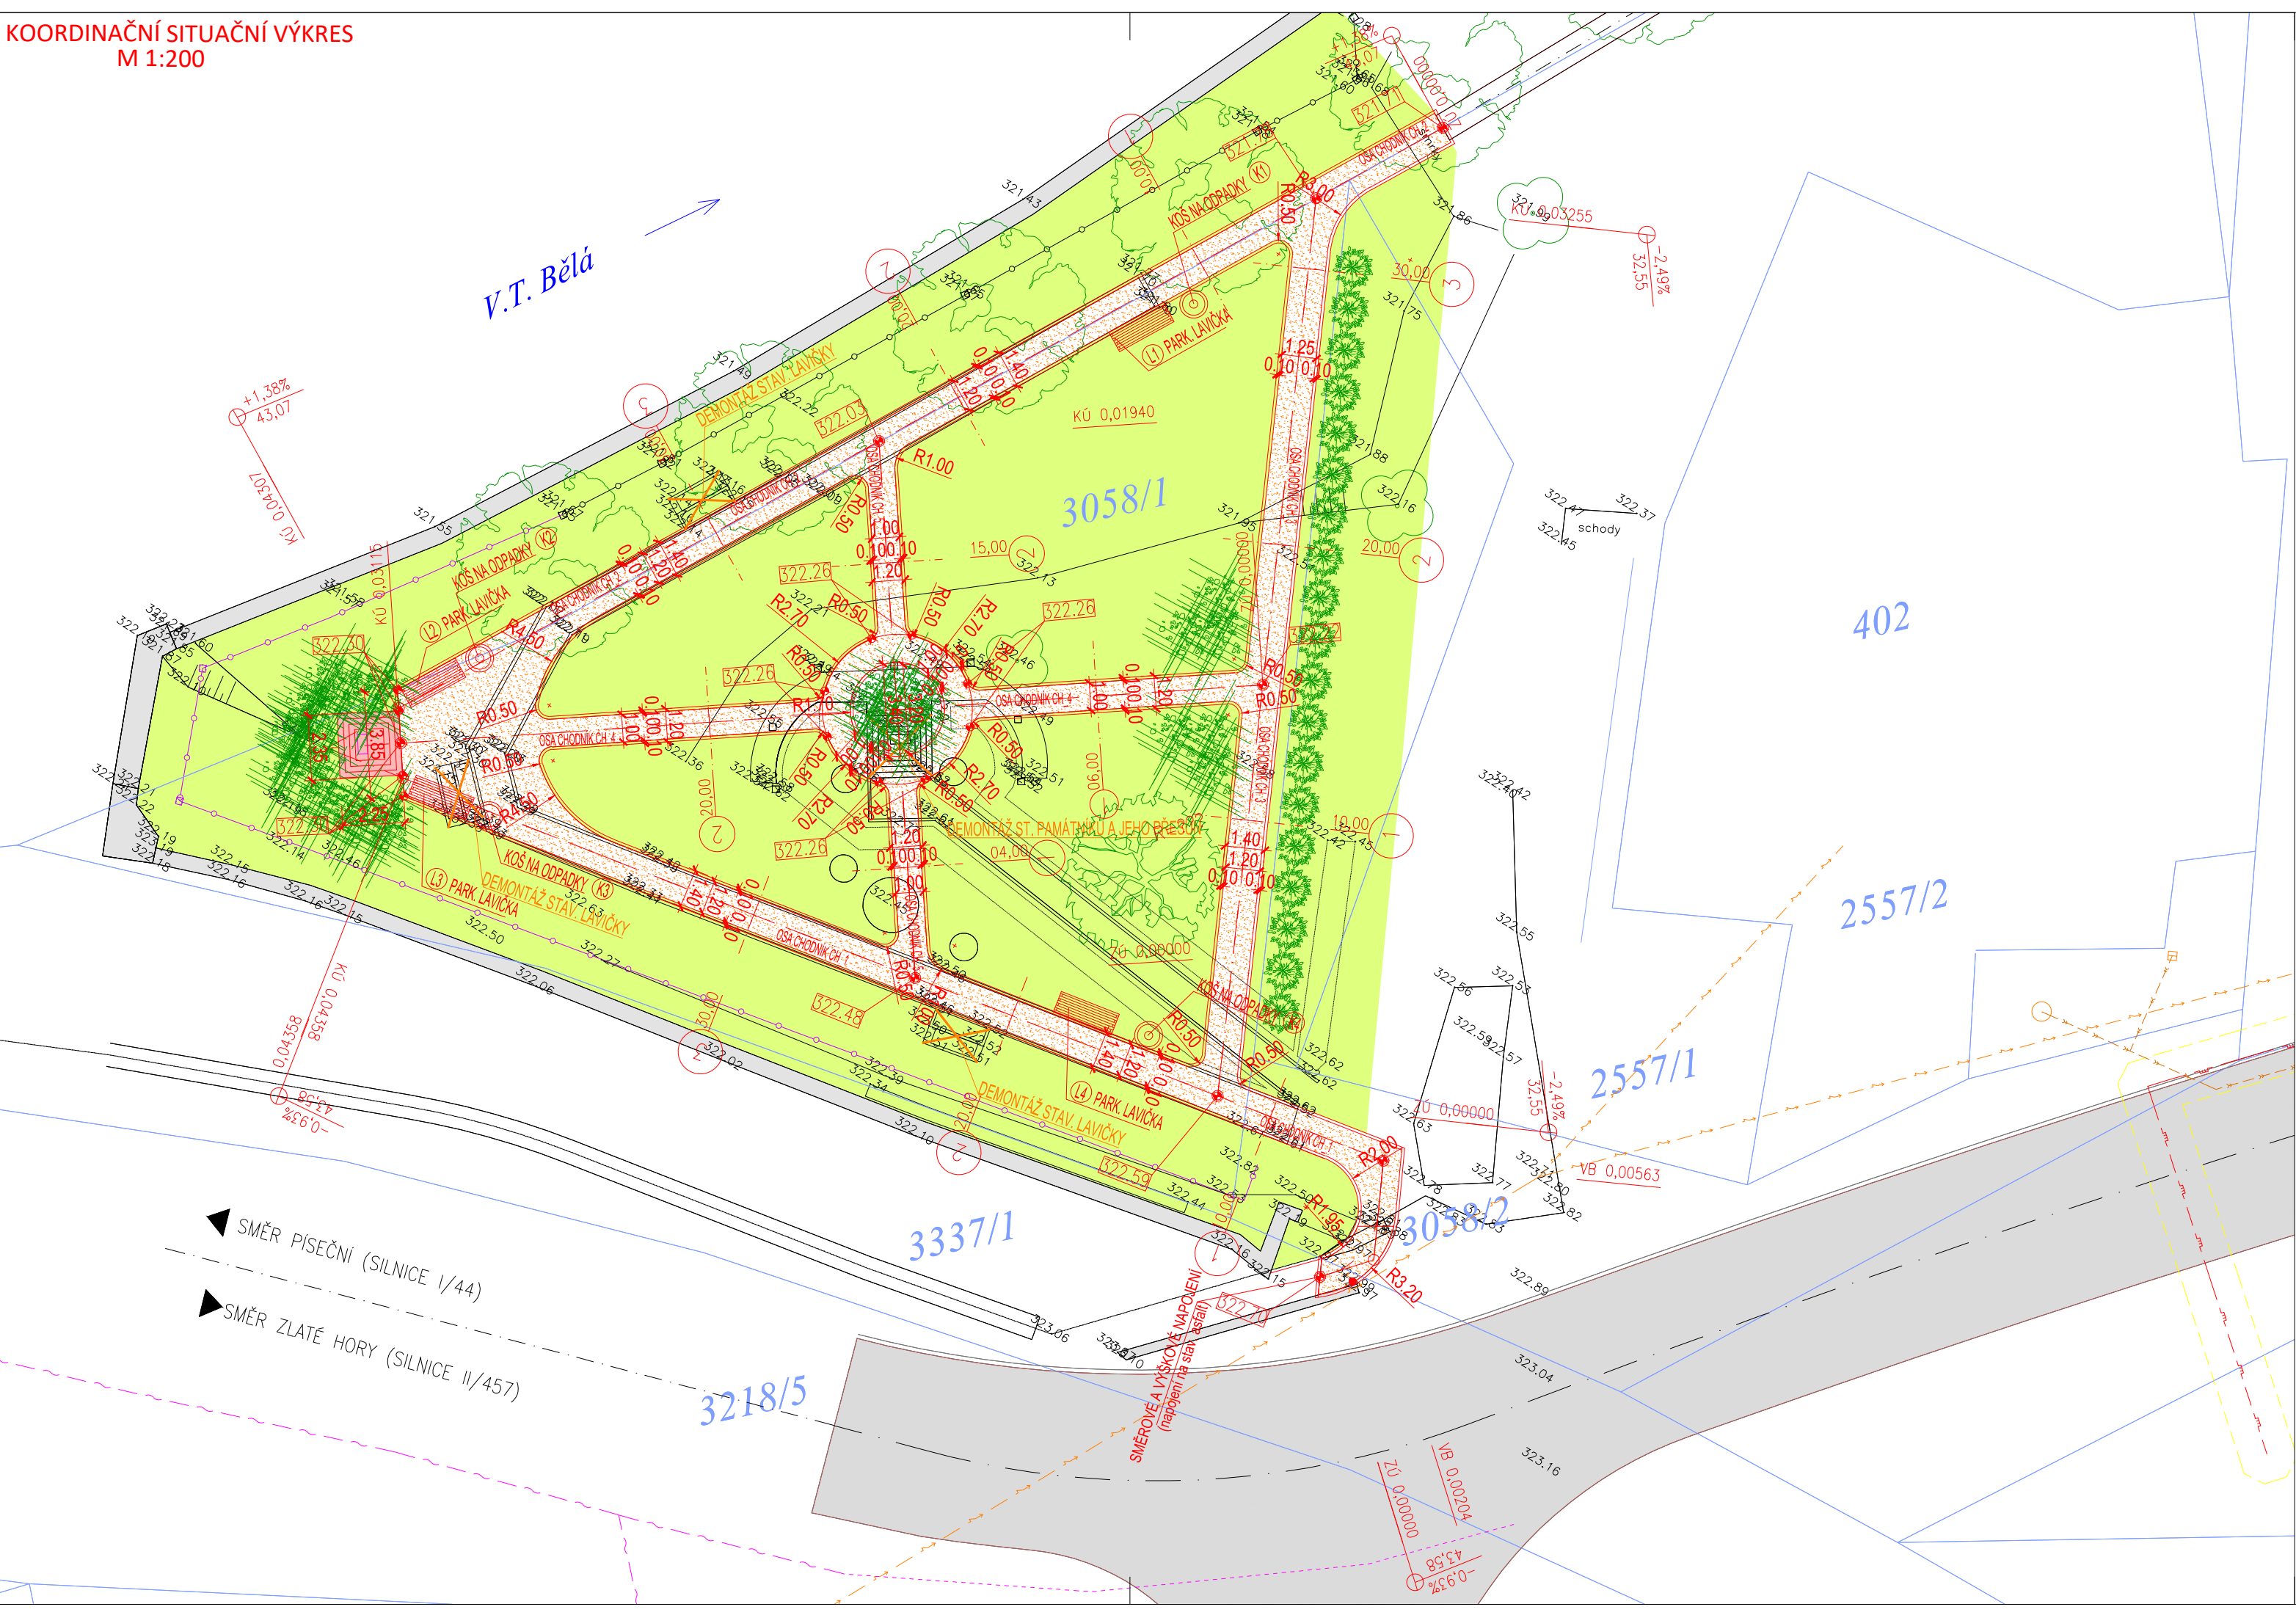

Legenda :

- Čáry :
- zaměření skutečného stavu
 - hranice parcel katastru nemovitostí
 - - - - - osa komunikace, osa chodníků, osa řezů
 - navrhované stavební úpravy

Legenda šraf:

Navrhované objekty a plochy:

- MLATOVÉ CHODNÍKY A PLOCHY
- TRAVNATÉ A ZATRAVNĚNÉ PLOCHY

Legenda inženýrských sítí:


STAV. INŽ. SÍTĚ:

- sítě v majetku CETIN,a.s.
- STAV. Vedení NN
- STAV. Vedení DEŠŤOVÉ KANALIZACE
- STAV. Vedení PLYN STL

Značky :

- 1234 číslo parcely
- stávající svahy
- stávající lampa VO
- stávající uliční vpusť

- STROMY - STAV
- STROMY, KEŘE, TRAVINY A TRVALKY - NÁVRH
- LAVIČKY, ODPADKOVÉ KOŠE - NÁVRH

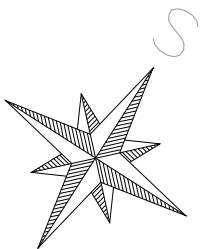

Souřadnicový systém: S-JTSK
Výškový systém: B.p.v.



PROJEKTANT		KONTROLA	ZODP. PROJEKTANT	VIAT, s.r.o. Projektční kancelář IČ 05705398 Lidická 700/19 602 00 Brno	
Ing. Guňka		Ing. Guňka	Ing. Guňka		
INVESTOR: Obec Mikulovice, Mikulovice 5 79084, Mikulovice					
KRAJ: Olomoucký		KATASTR. ÚZEMÍ: Mikulovice u Jeseníka [694410]			
STAVBA:				FORMÁT	3xA4
NÁVES MIKULOVICE - LOKALITA CENTRUM STAVEBNÍ ÚPRAVY V PARKU NA P.Č. 3058/1				DATUM	04/2021
				ZAKÁZKA ČÍSLO	42402
				STUPEŇ	PDPS
OBSAH:				MĚŘITKO :	ČÍSLO VÝKRESU:
Koordinační situace stavby				1:200	C.2.